

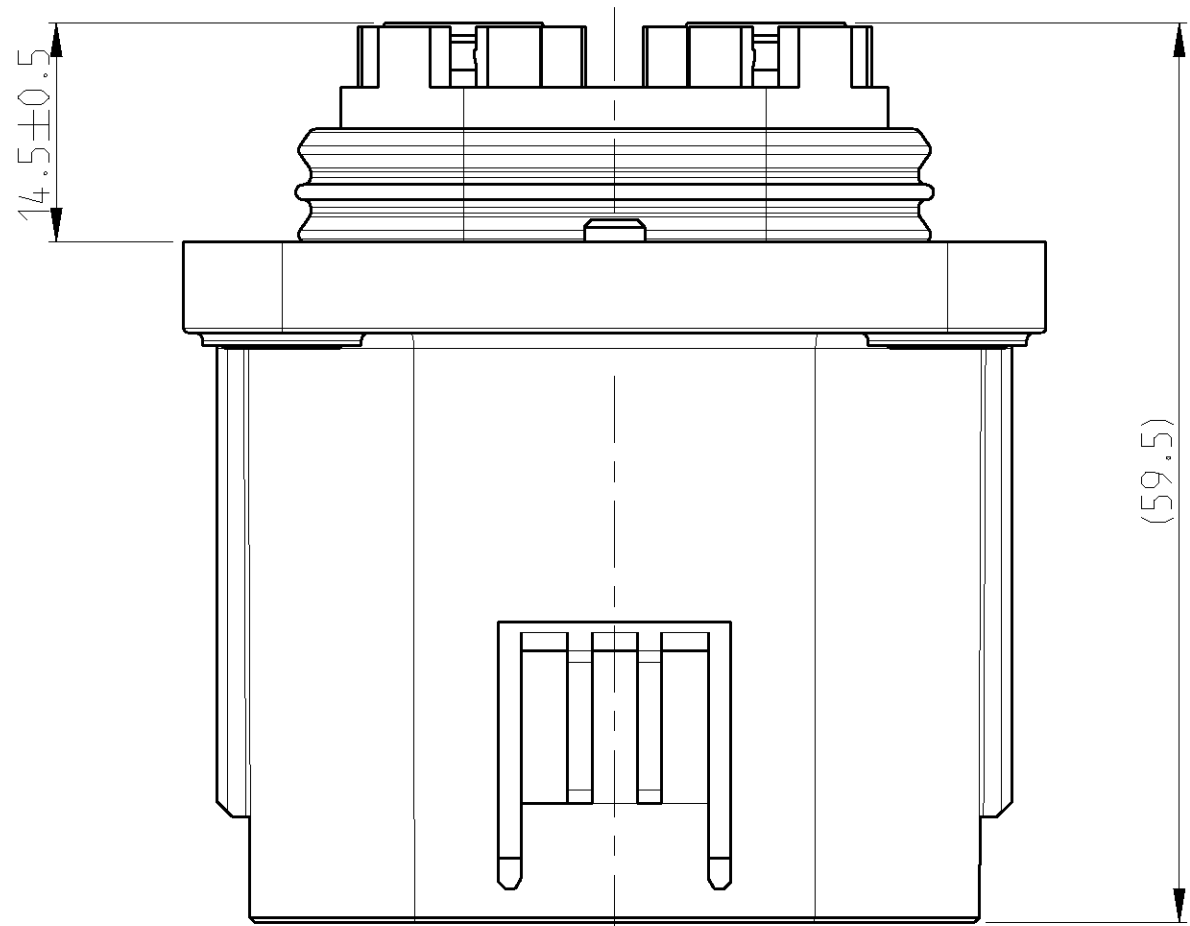
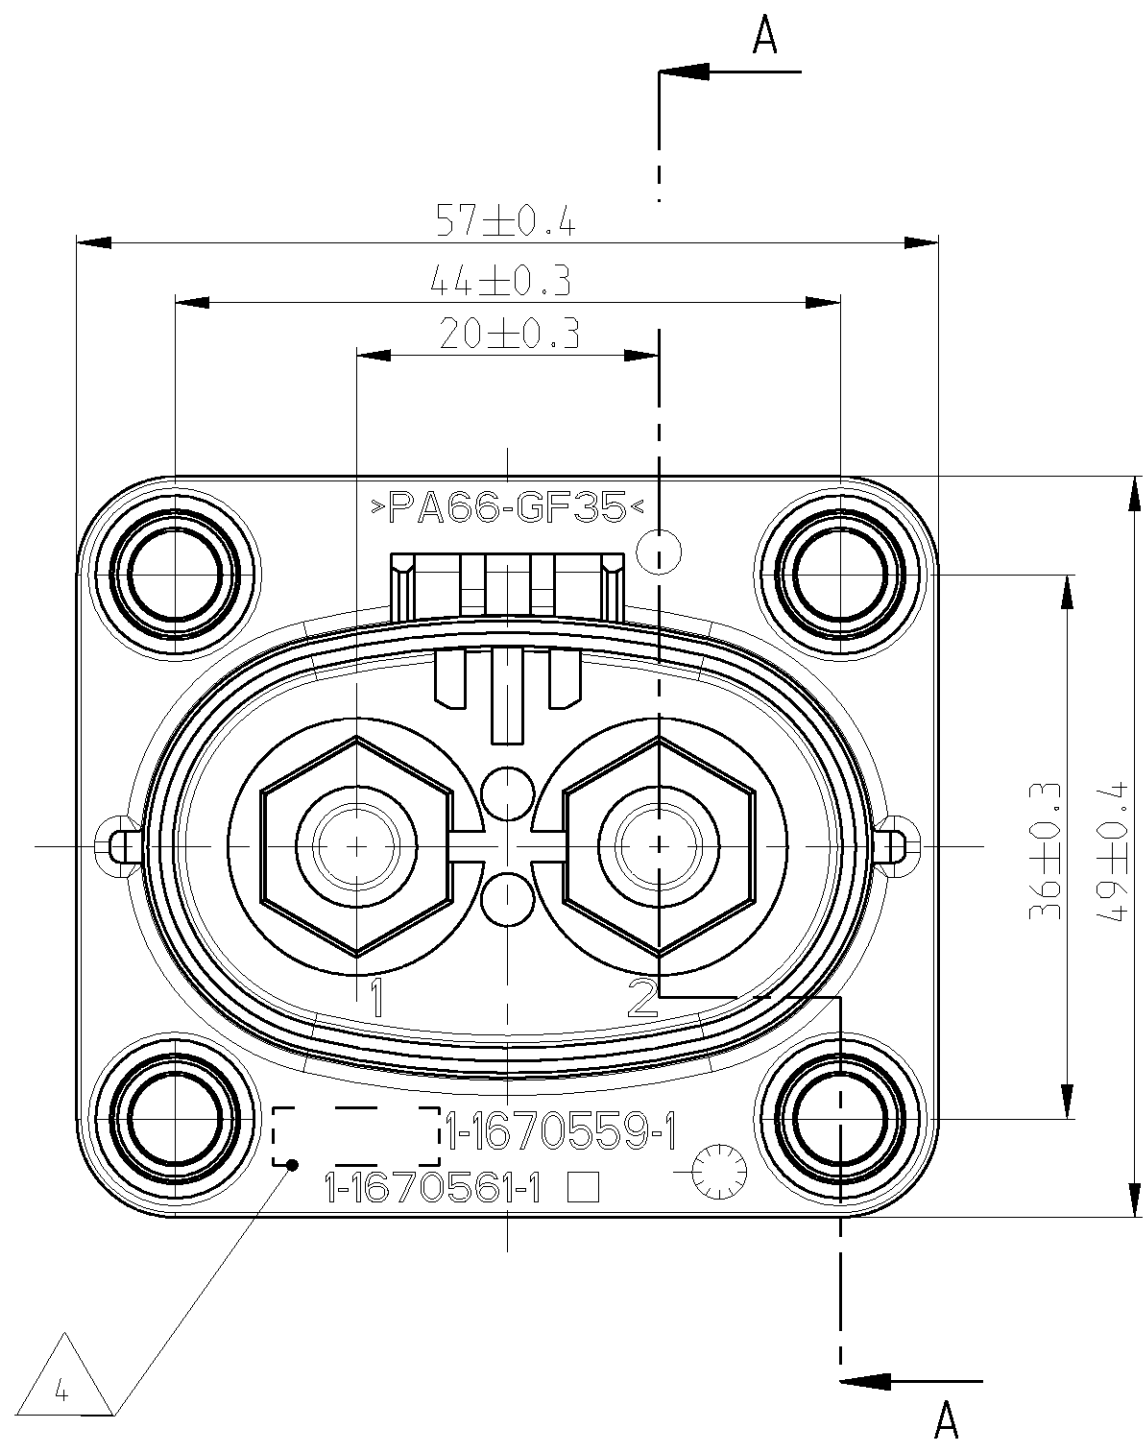
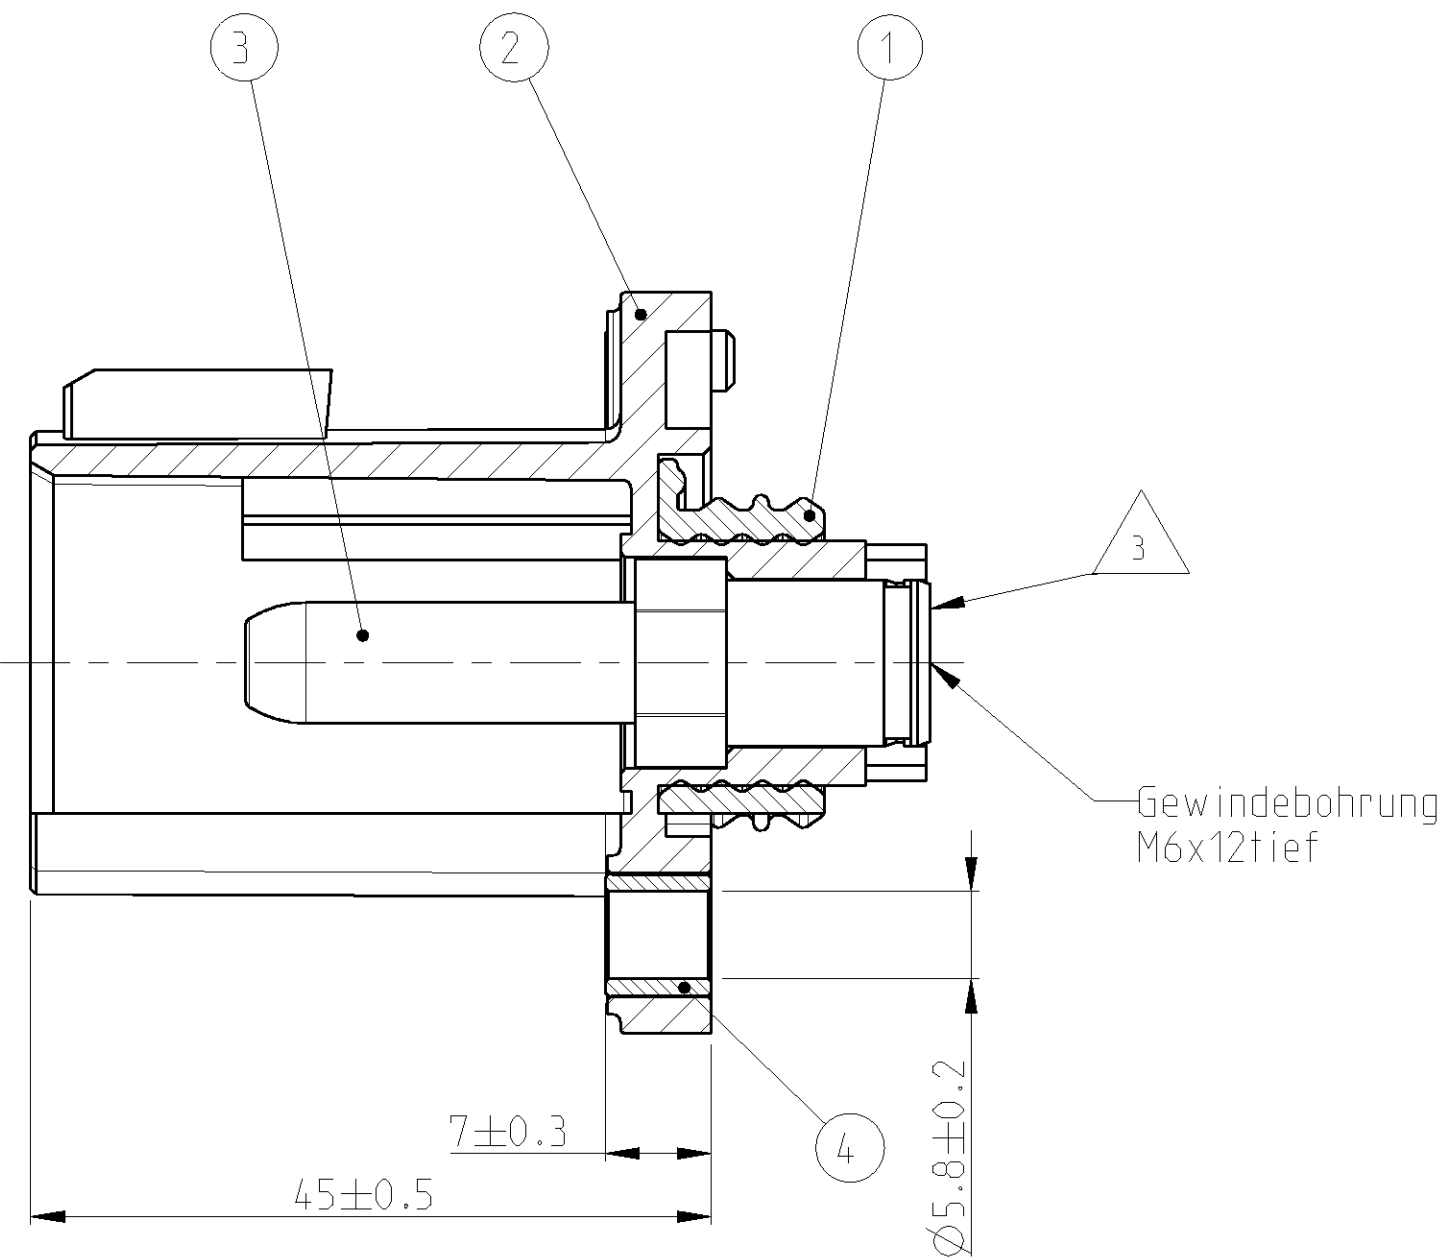


A-A

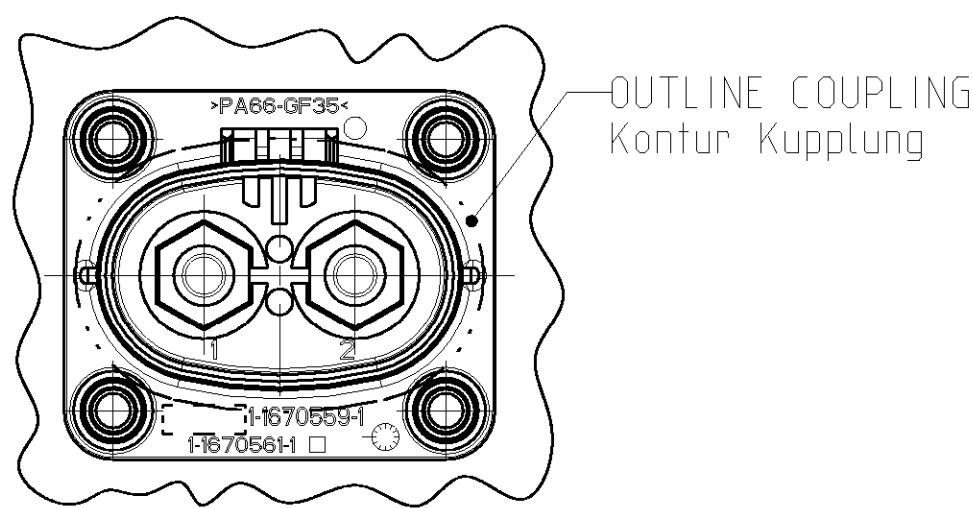

1:1

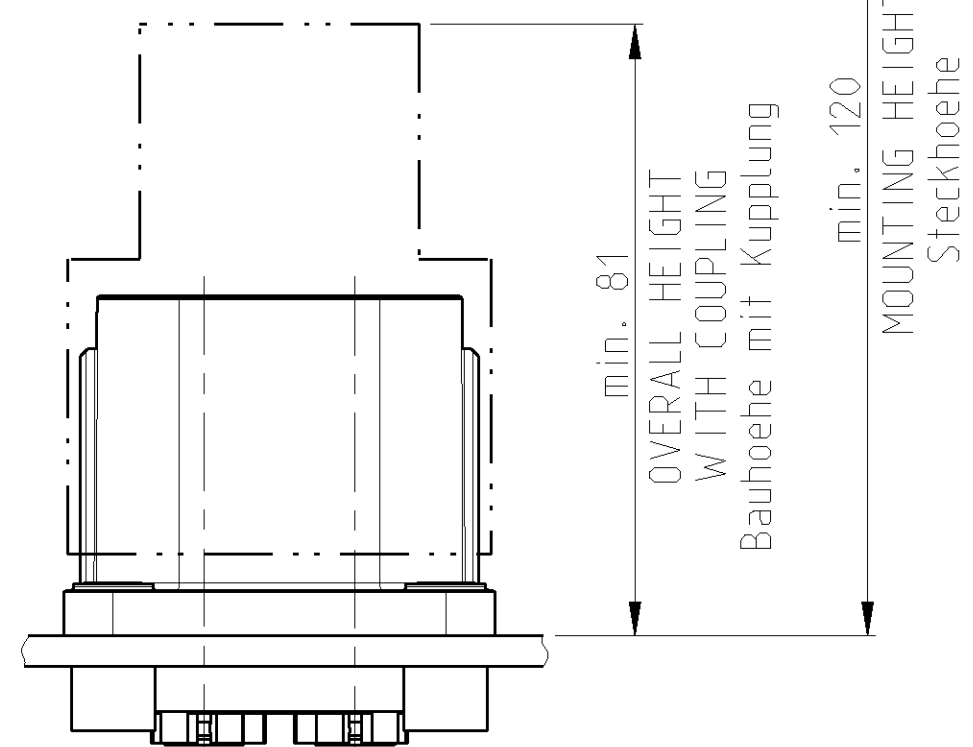

NOTES:
Bemerkungen:

1 ONLY THE GERMAN LANGUAGE VERSION IS AUTHORITATIVE
Massgebend ist nur der deutsche Text

2 PACKING SPECIFICATION:
PIECES PACKED IN CORRUGATED SHIPPING BOX WITH LAYER PAD
Verpackungs-Spezifikation:
Teile verpackt in Versandkarton mit Zwischenlagen

3 BELOW THE CONNECTION CONTACT THE SECTION OF THE FOLLOWING CONDUCTOR HAS TO BE ADAPTED TO THE ELECTRICAL RESISTANCE
Unterhalb der Anschlussflaeche muss der Querschnitt des weiterfuehrenden Stompfades dem elektrischen Widerstand angepasst werden


4 SUPPLIER MARK
Lieferantenkennzeichen

1- -1 AS SHOWN
wie gezeichnet

NOTE Bem.	FEATURE Merkmal	tyco Electronics AMP - No.
5	USABLE WITH 2POS. 8MM. PLUG HSG LV, ASSY Passend zu 2pol. 8mm. Steckergehaeuse LV, Assy	1670553
6	USABLE WITH 2POS. 8MM. PLUG HSG LV, OVERVIEW Passend zu 2pol. 8mm. Steckergehaeuse LV, Uebersicht	1670564
7	CONNECTING GEOMETRY OF AV TO THE AGGREGATE SEE Anschlussgeometrie der AV zum Aggregat siehe	114-18784

2POS. PIN DIA 8MM. PIN HSG. LV 2pol. 8mm Stiftgehaeuse, LV	0.096	B	2-1670559-1	A	4	SLEEVE, DISTANCE Distanzhuelse	CU-Legierung	NICKEL PLATED/ vernickelt	4
					2	PIN DIA 8MM. BODY, LV 8mm Stiftkontakt, LV	CU-Legierung	SILVER PLATED/ versilbert	3
					1	2POS. PIN DIA 8MM. PIN HSG. LV 2pol. 8mm Stiftgehaeuse, LV	PA66-GF35	BLACK/schwarz RAL 9011	2
					1	RADIAL SEAL 21.8 x 42.2. PIN HSG. LV Radialdichtung 21.8 x 42.2. Stiftgehaeuse, LV	MVQ-30	NATURE/natur	1
					4	SLEEVE, DISTANCE Distanzhuelse	CU-Legierung	NICKEL PLATED/ vernickelt	4
2POS. PIN DIA 8MM. PIN HSG. LV 2pol. 8mm Stiftgehaeuse, LV	0.096	A	1-1670559-1	A	2	PIN DIA 8MM. BODY, LV 8mm Stiftkontakt, LV	CU-Legierung	SILVER PLATED/ versilbert	3
					1	2POS. PIN DIA 8MM. PIN HSG. LV 2pol. 8mm Stiftgehaeuse, LV	PA66-GF35	BLACK/schwarz RAL 9011	2
					1	RADIAL SEAL 21.8 x 42.2. PIN HSG. LV Radialdichtung 21.8 x 42.2. Stiftgehaeuse, LV	MVQ-30	NATURE/natur	1
TITLE Benennung	MASS [kg] Masse [kg]	CODING Kodierung	tyco ORDER-NO. Bestell-Nr.	REV	QTY	Benennung Einzelteil TITLE	MATERIAL Werkstoff	SURFACE/COLOUR Oberflaech./Farbe	ITEM Pos.

3D VIEW /3D-Ansicht
1:1

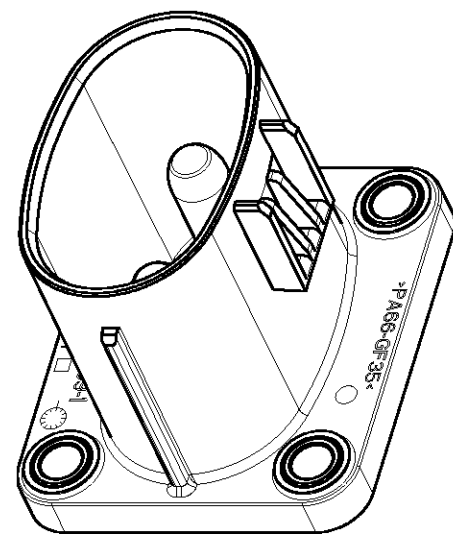

THIS DRAWING IS UNCLASSIFIED UNTERZUGRUNDGEHÖRIGKEITSSCHLÜSSEL		RELEASED FOR PUBLICATION FÜR DIES VERÖFFENTLICHUNG		DATE: 2004	
© COPYRIGHT 2007 BY TYCO ELECTRONICS CORPORATION. ALL RIGHTS RESERVED. ALLE RECHTE VORBEHALTEN.		1670553			
LOC A1		DIST -		REV -	
PROJECT NO.: EGATN06169		DATE 10AUG2007		BY WMA	
DESCRIPTION NEUE ZEICHNUNG		DATE 10AUG2007		BY WMA	
PROJECT NO.: EGATN06169		DATE 10AUG2007		BY WMA	
DESCRIPTION NEUE ZEICHNUNG		DATE 10AUG2007		BY WMA	
DESCRIPTION NEUE ZEICHNUNG		DATE 10AUG2007			